





BEARBEITUNGSVERMERKE					
Letzte Fertigung					
29.03.2005	M. Ranz	18.08.2005	M. Ranz	06.04.2006	M. Ranz
29.03.2005	M. Ranz	28.11.2005	K. Johannes	19.04.2006	M. Ranz
14.05.2005	M. Ranz	13.12.2005	M. Ranz	15.05.2006	M. Ranz
15.05.2005	M. Ranz	13.01.2006	M. Ranz	14.06.2006	M. Ranz
19.05.2005	M. Ranz	01.03.2006	M. Ranz	27.06.2006	M. Ranz
01.06.2005	M. Ranz	08.03.2006	M. Ranz	16.11.2006	M. Ranz

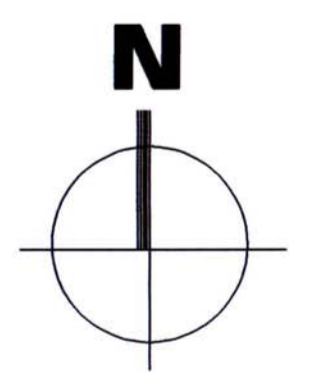

**Aufstellung  
Bebauungsplan Nr.650**

**"Kurt-Schumacher-Straße"**

**A. Planzeichnung**  
Im Maßstab 1:1000 in der Fassung vom 16.11.2006

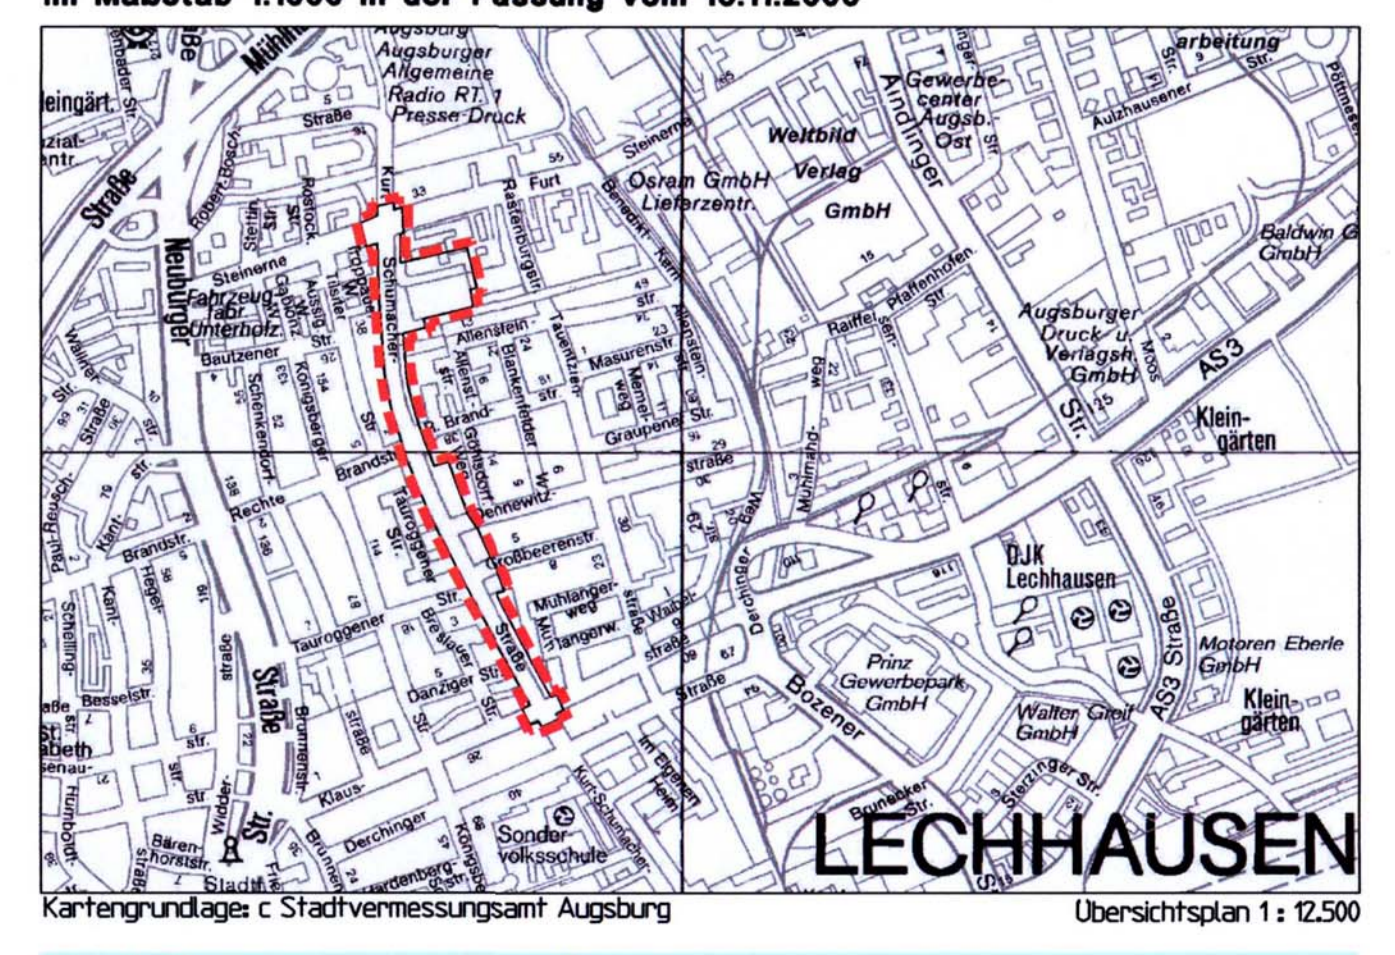

Für die Planung:  
Referat 6  
Dr. Karl Demharter  
Berufsm. Stadtrat

Stadtplanungsamt  
Günter Bliedenstein  
Leitender Baudirektor

Planungsbüro  
Arnold Consult AG

Die Satzung (Planzeichnung, Zeichenerklärung und textliche Festsetzungen) wird hiermit ausgefertigt.  
Stadt Augsburg  
Ausfertigung: 19./Dez. 2007  
Dr. Paul Wengert  
Oberbürgermeister

Rechtsverbindlich  
Seit 21. Dez. 2007